


Projekt-Nr.:		Projekt: <b>Musterlösung Dachentwässerung (AT)</b>	
<div style="display: flex; align-items: center;"> <div style="width: 15px; height: 15px; background-color: blue; margin-right: 5px;"></div> <b>GEBERIT</b> </div>		Beschreibung:	
		Teilprojekt: Kleine Dachfläche	
Sachbearbeiter:	Strasse:		
Telefon:	Postleitzahl:		
	Ort:	Erstellt: 22.10.2021	Geändert: 22.10.2021

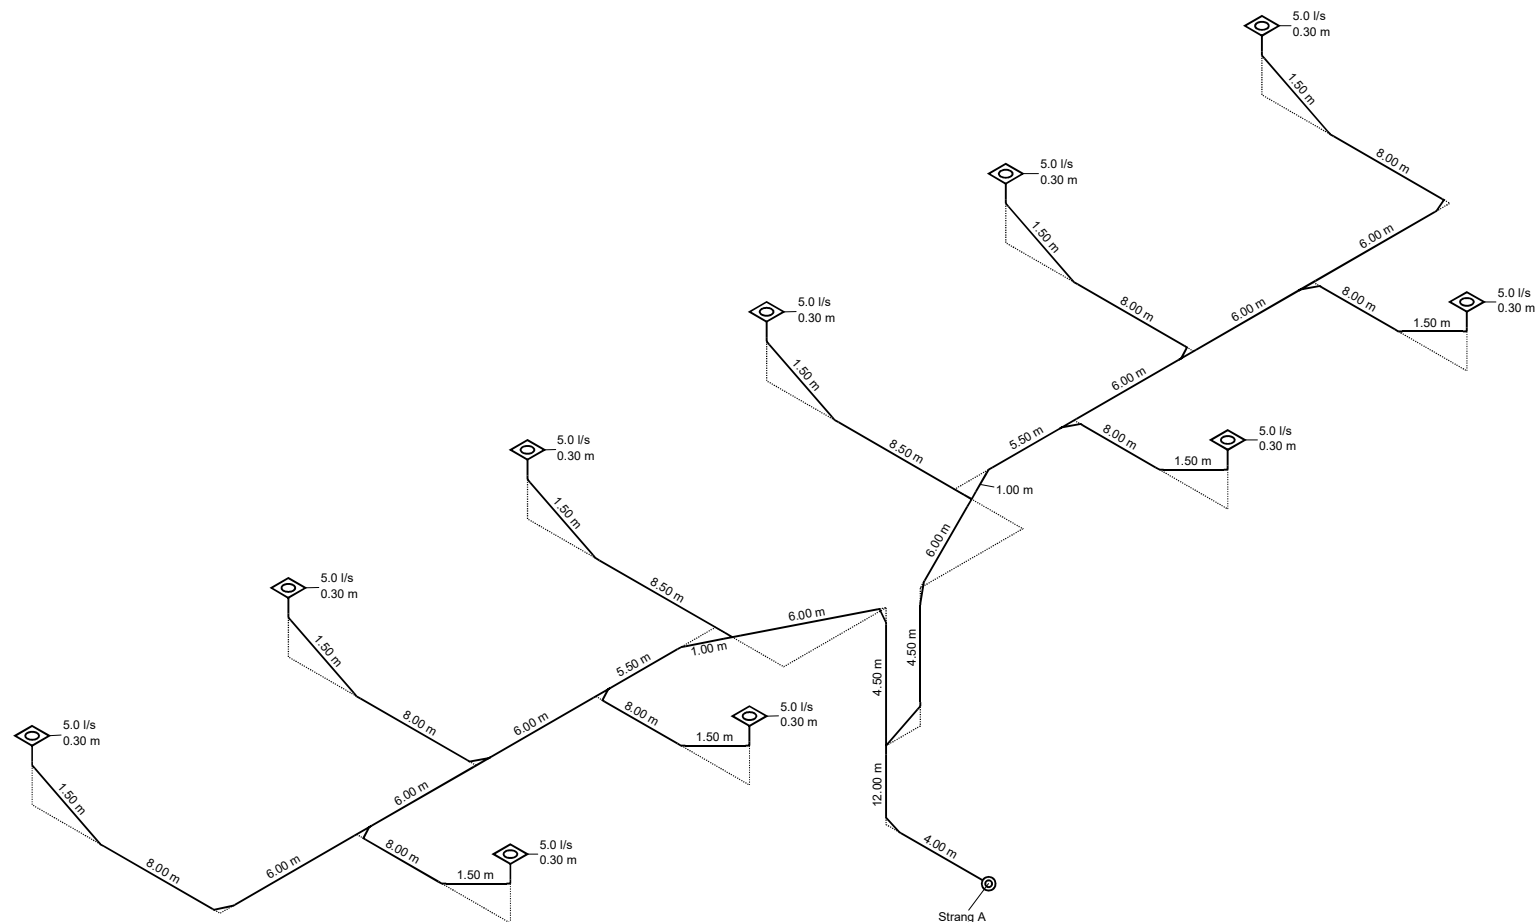

Projekt-Nr.:

**RDS**

**■ GEBERIT**

Sachbearbeiter:

Telefon:

Projekt: **Musterlösung Dachentwässerung (AT)**

Beschreibung:

Teilprojekt: Grosse Dachfläche

Strasse:

Postleitzahl:

Ort:

Erstellt: 22.10.2021

Geändert: 22.10.2021